


# Plan Local d'Urbanisme

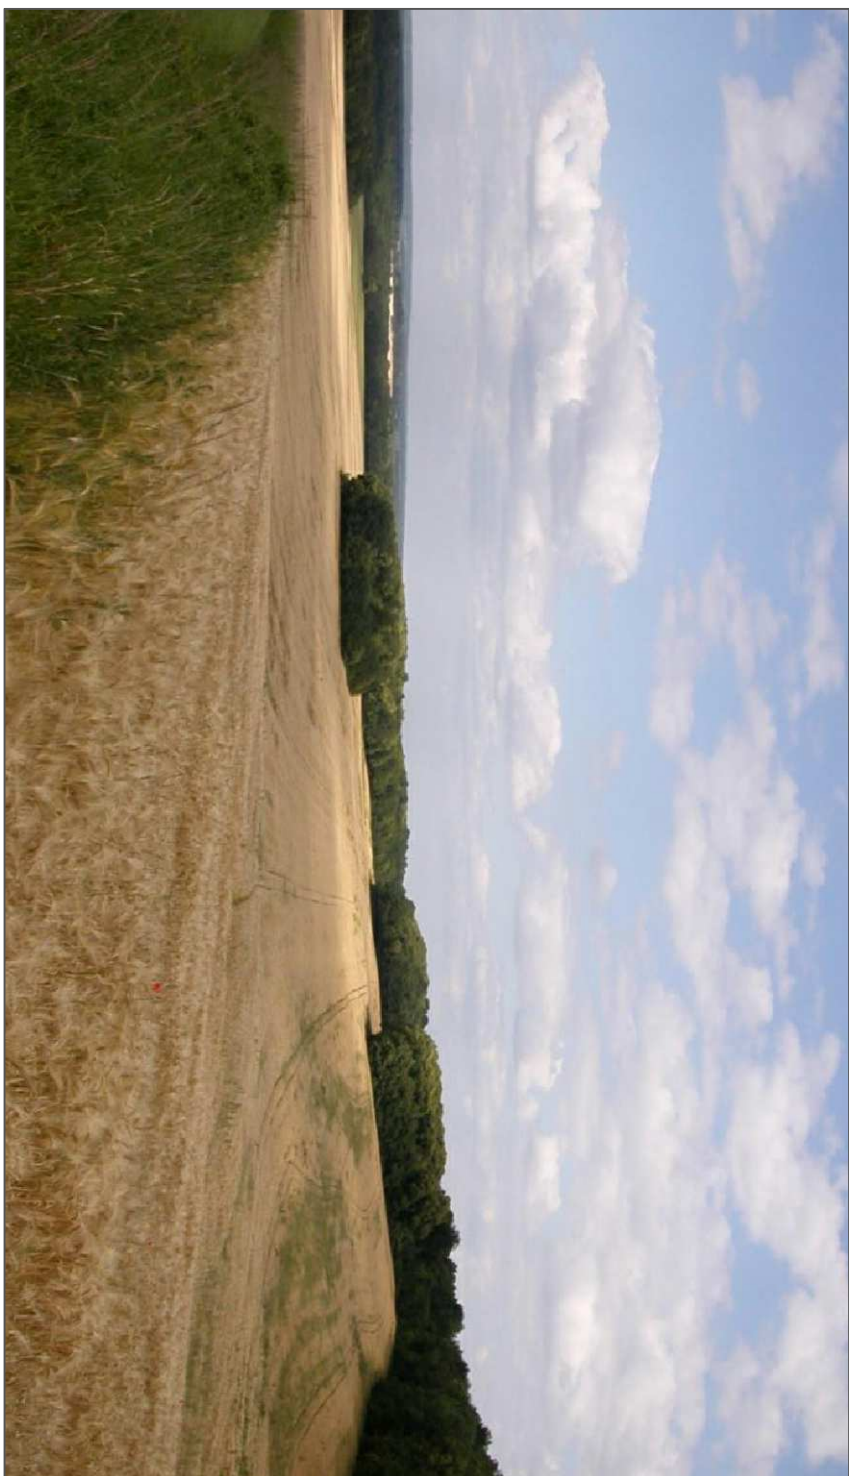

Maire d'Angervilliers  
rue du Château  
91 470 ANGERVILLIERS  
Tél : 01 64 59 02 06

PLU approuvé  
en Conseil Municipal  
le 27 février 2014

## 7b. Plan des servitudes

Echelle : 1/5000

### LEGENDE

- AC1 : Servitudes de protection des monuments historiques
- AC2 : Servitudes de protection des sites et monuments naturels
- T1: Zone en bordure de laquelle s'applique les servitudes relatives au chemin de fer
- PM2: Servitudes résultant des périmètres délimités autour des installations classes
- EL 6: Servitudes grevant les terrains nécessaires aux routes nationales et autoroutes

